




Hofansicht Haus Nr. 20
(Nordansicht)

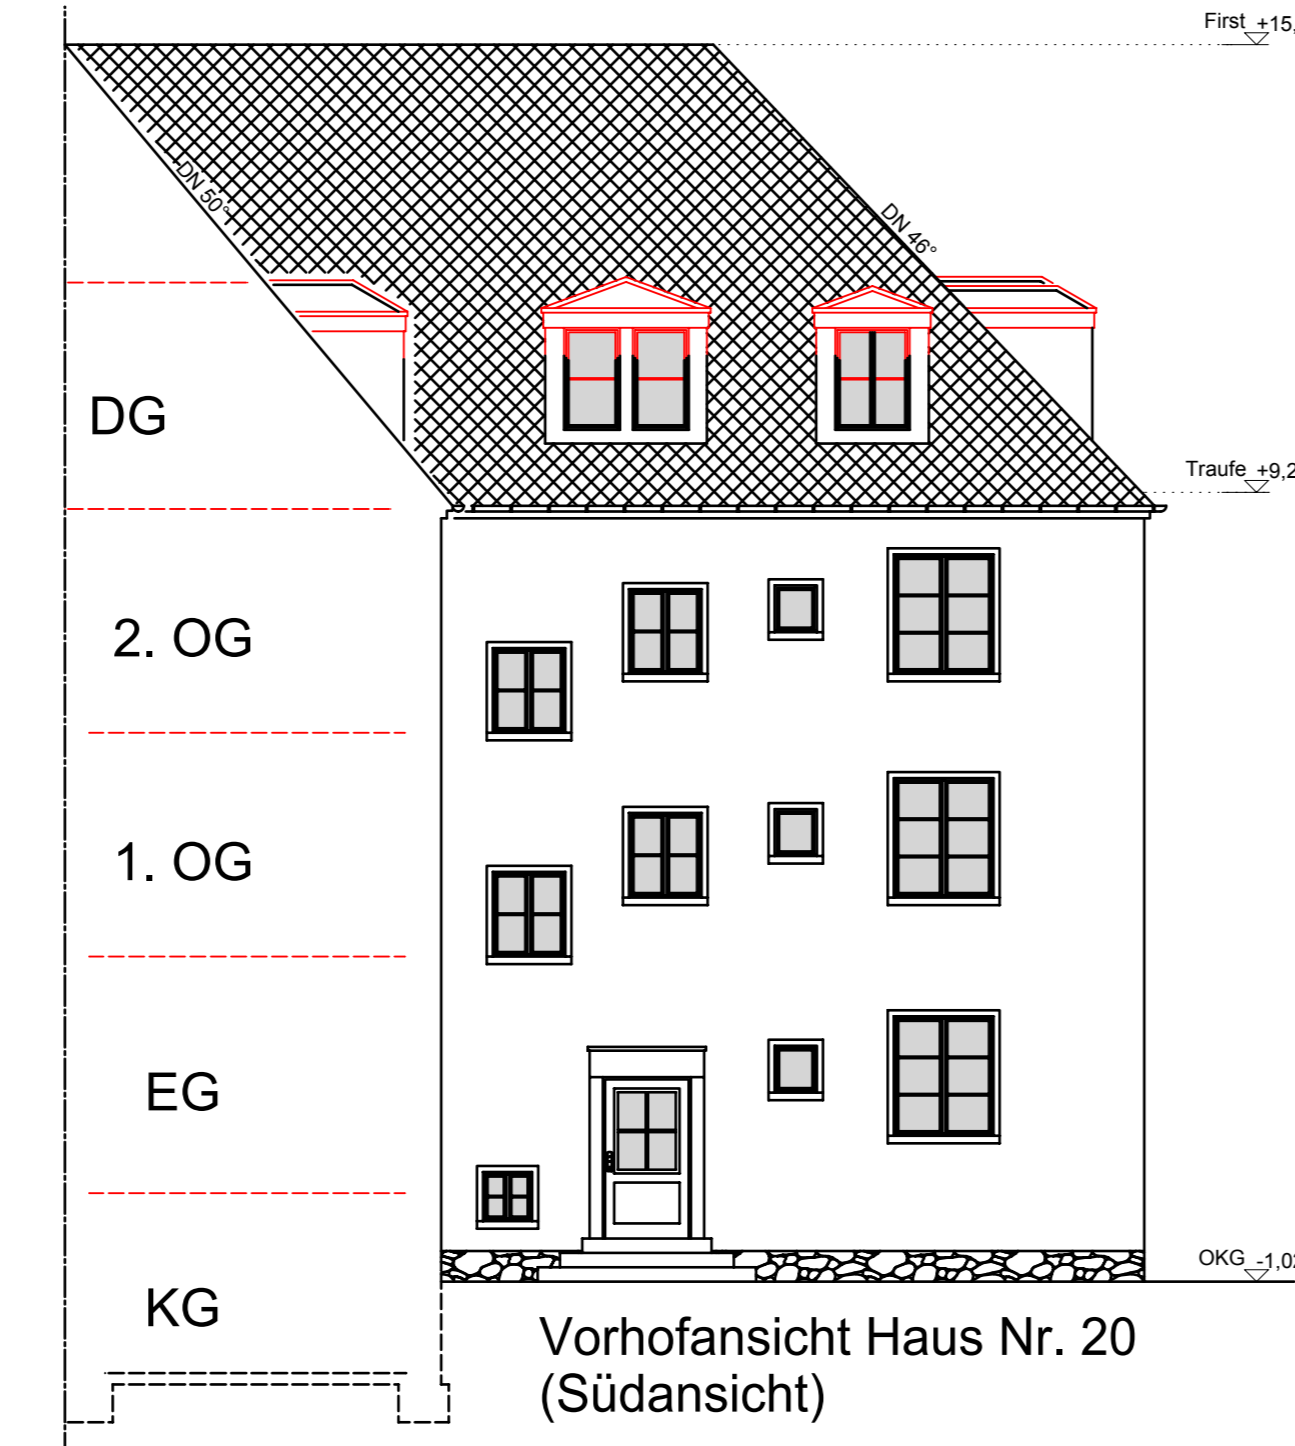

Vorhofansicht Haus Nr. 20
(Südansicht)

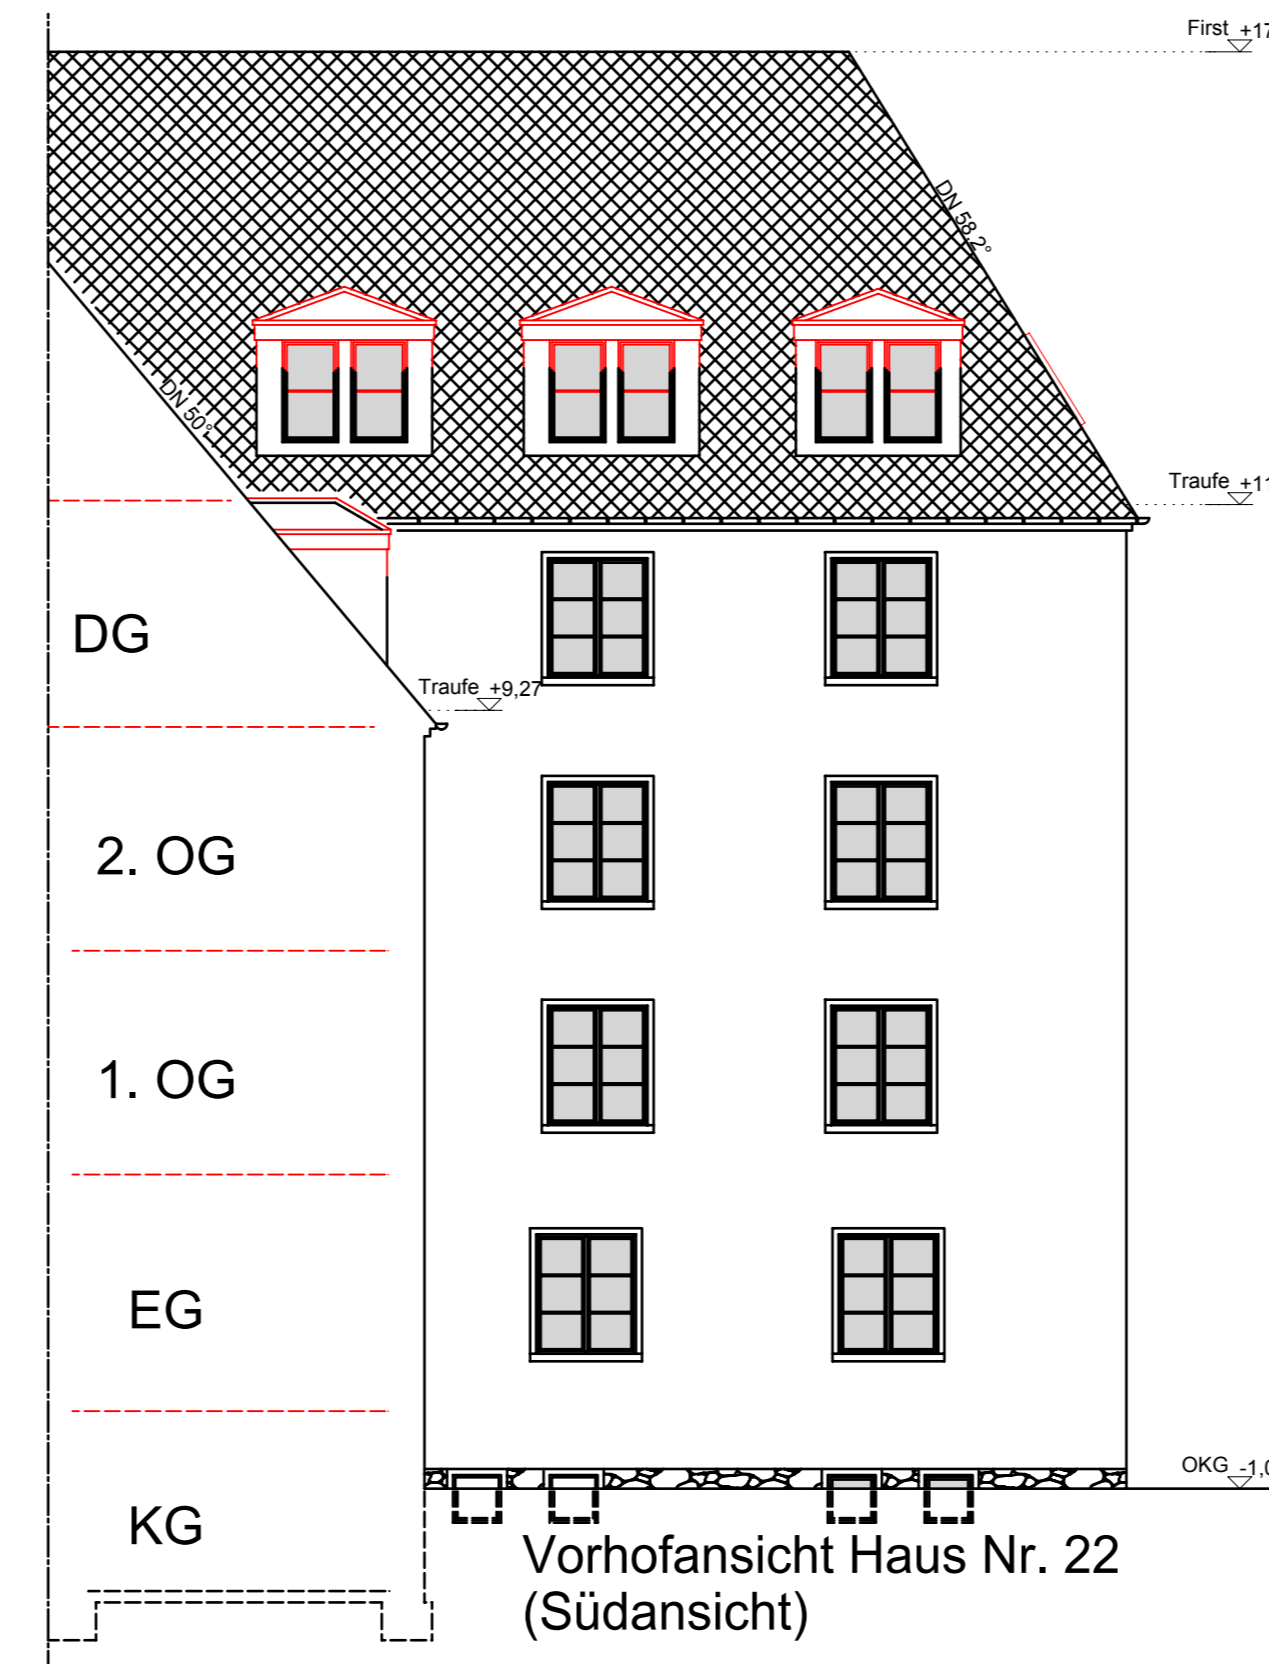

Vorhofansicht Haus Nr. 22
(Südansicht)

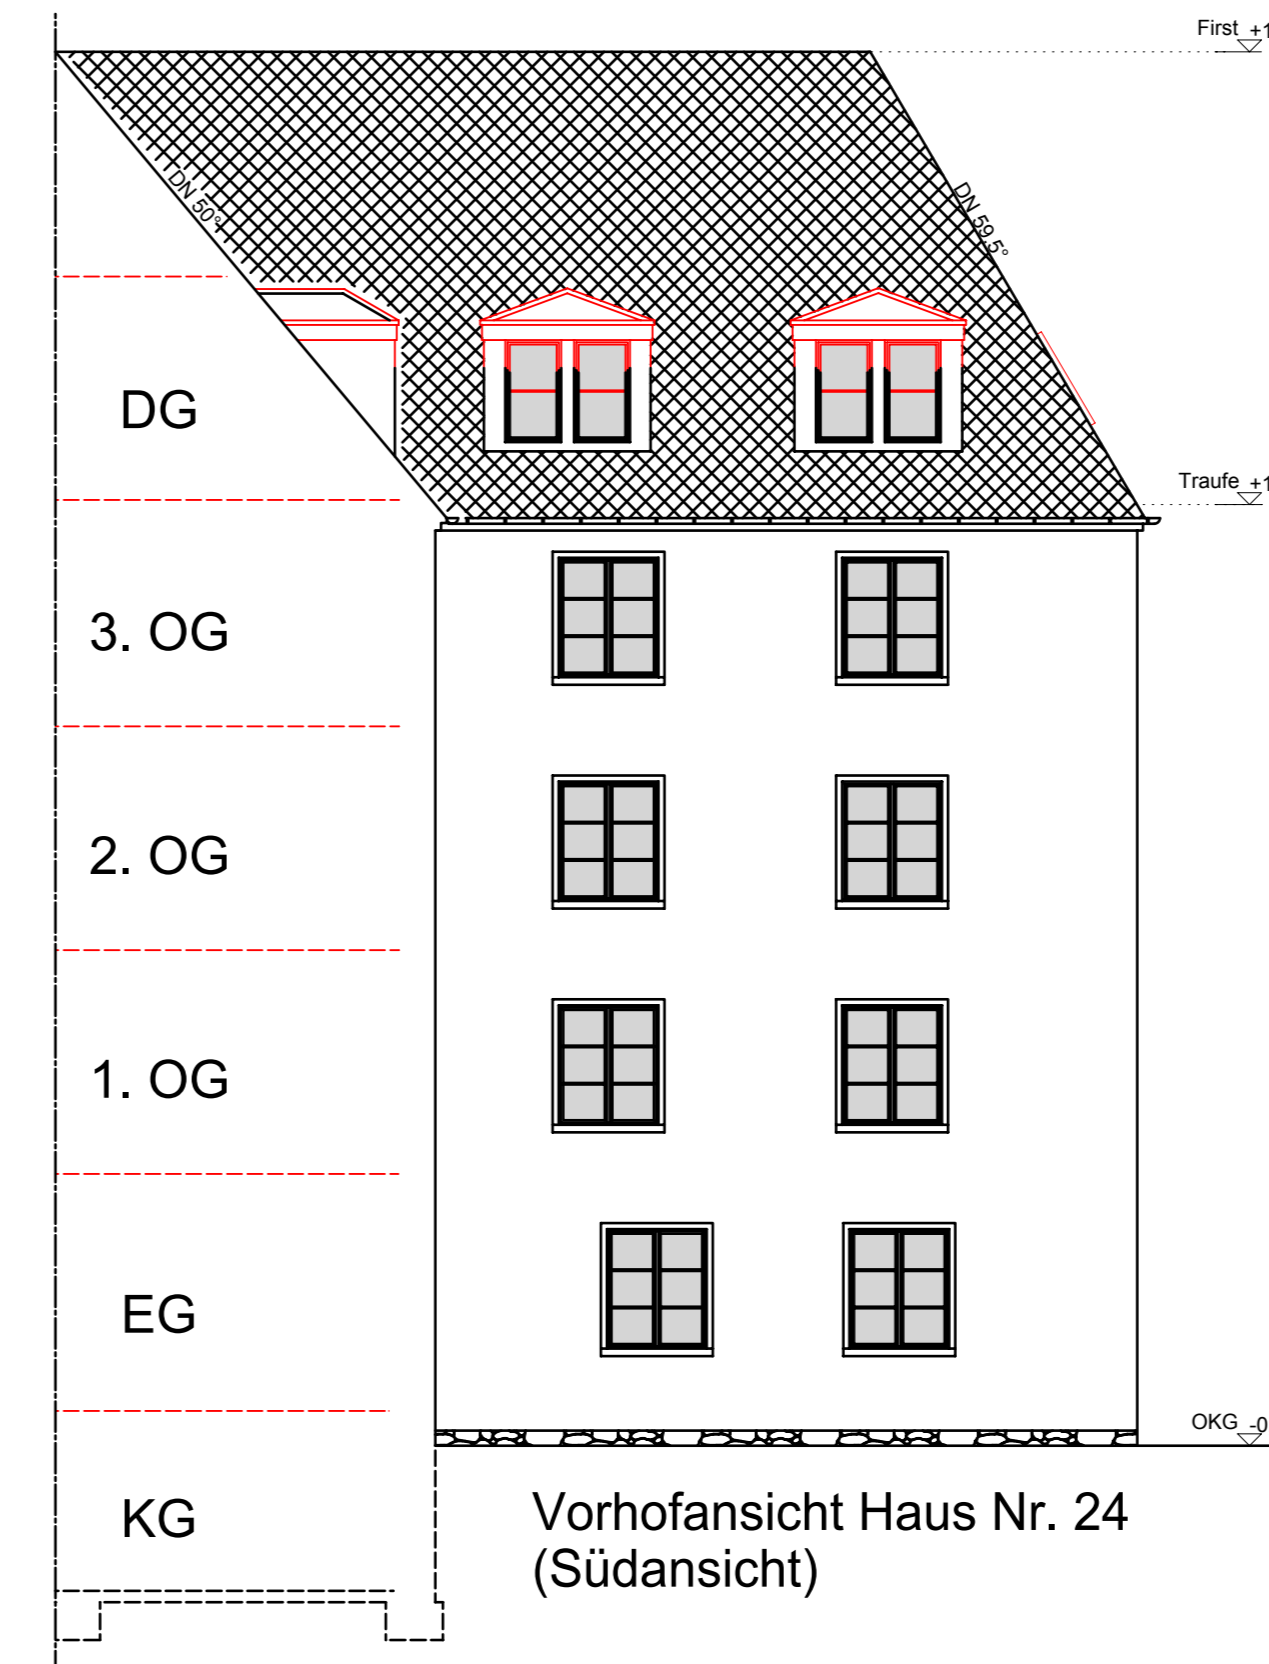

Vorhofansicht Haus Nr. 24
(Südansicht)

Legende:

- █ Bestand
- █ Abbruch
- █ Neubau Mauerwerk
- █ Neubau leichte Trennwände
- █ Neubau leichte Trennwände F90/53 dB
- █ Neubau Stahlbeton
- █ Neubau
- █ Dämmung
- █ Vollwärmeschutz
- █ Wärmedämmputz-Systeme innen
- BW - Brandwand
- OKFF - Oberkante Fertigfußboden
- OKRD - Oberkante Rohdecke
- OKG - Oberkante Gelände
- BRH - Brüstungshöhe ab OKFF
- T30 - RD - Tür feuerhemmend / selbstschliessend / rauchdicht
- DS - dichtschliessend
- SS - selbstschliessend
- RD - rauchdicht
- 100 - 2. Rettungsweg

Dieser Plan gilt nur in Verbindung mit den bautechnischen Nachweisen!

Bauvorhaben: Tektur zu Baugenehmigung Nr. 18/0775/2/BE
Sanierung und Umbau Wohnungen, Ausbau Dachgeschoss, Anbau Balkonanlagen, Errichtung von Stellplätzen und Aufzugsanlagen
Hans-Sachs-Straße 18-28, 09126 Chemnitz
Flurstück 3661, Gemarkung Chemnitz

Bauherr: Objektgesellschaft Chemnitz
Hans-Sachs-Straße GmbH & Co. KG
Regierungsstraße 61/62
99084 Erfurt

bevollmächtigter Vertreter des Bauherrn:
Stenderprojekt
Ingenieur- und Architekturbüro

Ferdinandstraße 3
09128 Chemnitz
Tel. 0371/39898165
Fax 0371/39898167
E-mail info@stenderprojekt.de

Unterschrift Vertreter des Bauherrn
Rüdiger Stender, Stenderprojekt GmbH

Architekt: Ingenieurbüro Sabine Unglaub
Ingenieur- und Architekturbüro

Ingenieurbüro Sabine Unglaub Dipl.-Ing.(FH)
Hofer Straße 13
95632 Wunsiedel
Tel. 09232/991570
Fax 09232/991571
E-mail: info@sabine-unglaub.de

Unterschrift Architekt

Planinhalt:	Ansichten	Maßstab: 1:100
Plan Nr.:	12	Index:
Planungsphase:	Tekturplanung	Datum: 28.08.2018